


Vista Superior


POST FORMING 180°

TAMPA PASSA FIO


NIVELADOR DE PISO

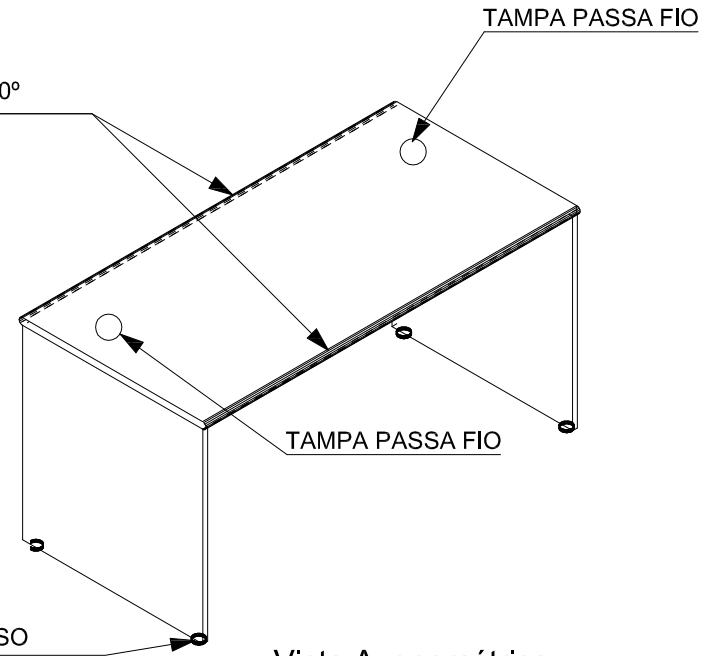

Vista Axonométrica

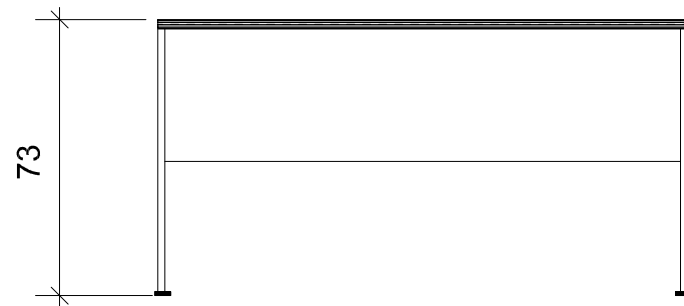

Vista Frontal

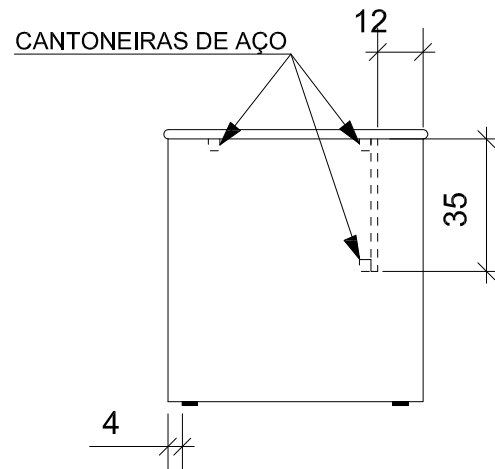

Vista Lateral

OBS: DEMAIS ESPECIFICAÇÕES NO PROJETO BÁSICO.

Tribunal Regional Eleitoral de Santa Catarina



Local:	RUA ESTEVES JR., 80 / FLORIANÓPOLIS - SC	
Projeto:	MESA DE SERVIDOR - MS3	
	PLANTA, VISTAS E PERSPECTIVA	

Solicitante:	Data: Maio/2014	Escala: 1:20
Silvia Einloft Pereira Chefe da Seção de Administração de Equipamentos e Móveis - SAEM	Proprietário: Tribunal Regional Eleitoral de SC CNPJ 05.858.851/0001-93	
Desenho:		Prancha: 01/01
Pâmela Vidio da Silva Seção de Engenharia e Arquitetura	Arquivo: MS3_2014	